


# RZUT DACHU

## skala 1:50

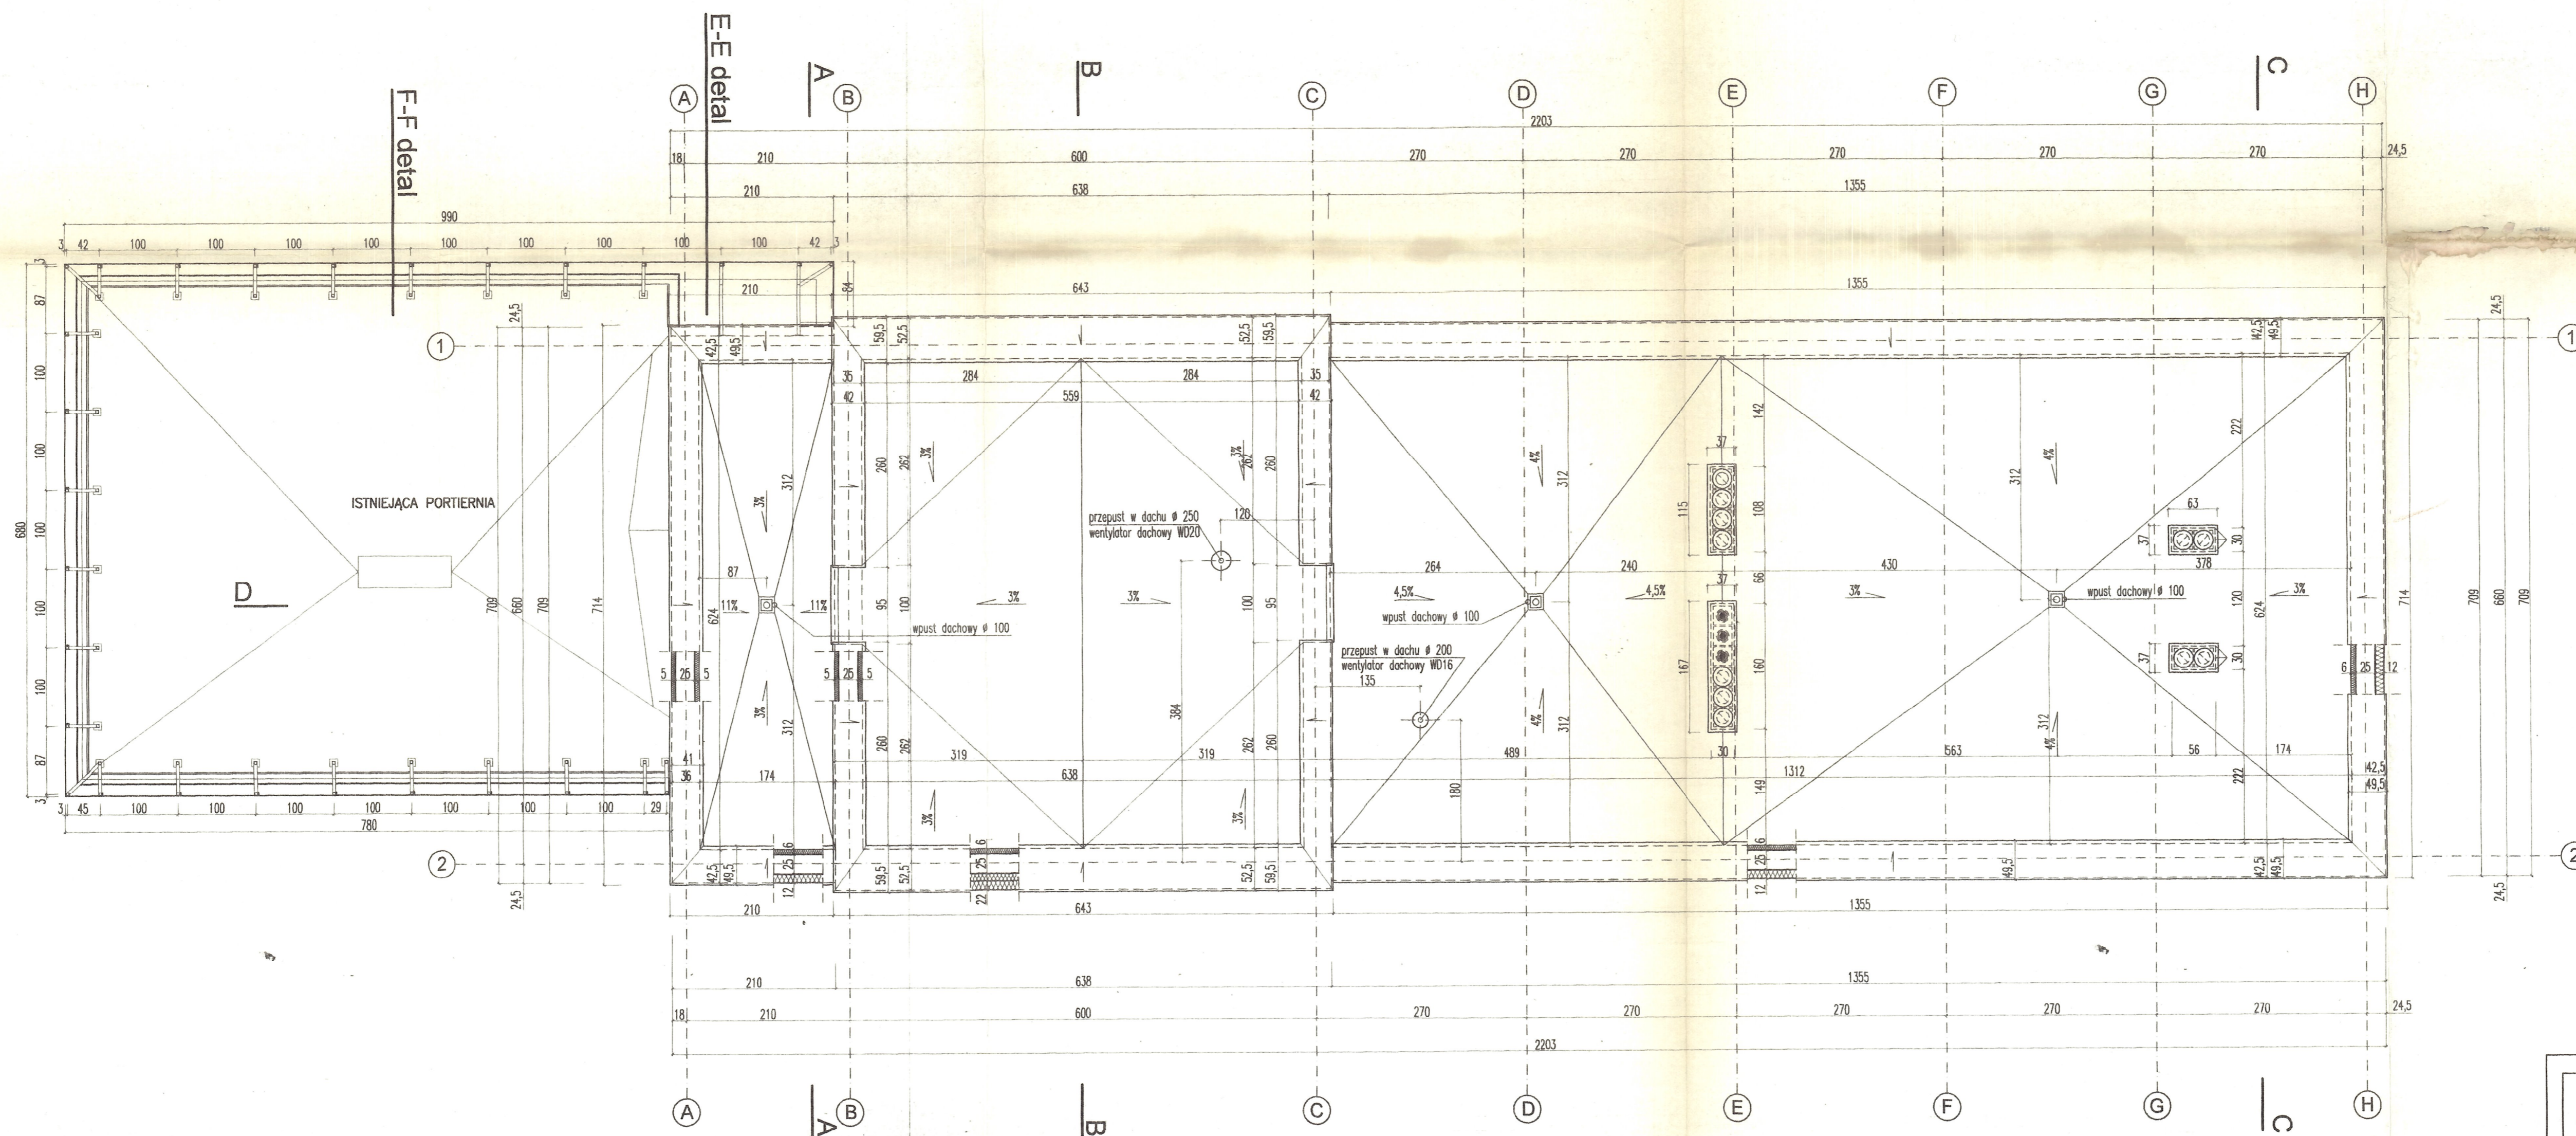

URZĄD MIASTA ŁÓDZI  
Wydział Urbanistyki i Architektury  
ul. Piotrkowska Nr 104  
90-004 Łódź

AUTORSKA PRACOWNIA ARCHITEKTURY ŁÓDŹ, ul. Piotrkowska 165/169, tel. 636-57-03		APACA	
TEMAT	PROJEKT BUDOWLANY APTEKI OGÓLNODOSTĘPNEJ	NR RYSUNKU	A 3
ADRES OBIEKTU	SPZOZ UNIWERSYTECKI SZPITAL KLINICZNY NR 4 ŁÓDŹ, UL. SPÓRNA 36/50	SKALA	1:50
PRZEDMIOT RYS.	RZUT DACHU	ZESPÓŁ AUTORSKI	
		NR UPR.	DATA, PODPIS
	MGR INŻ. ARCH. EWA ALASZEWSKA	400/88/WL	<i>Ewa Alaszewska</i>
	MGR INŻ. ARCH. RAFAŁ ŁOSIAK		<i>Rafał Łosiak</i>
	MGR INŻ. ARCH. BARTŁOMIEJ SIWIĄK		<i>Bartłomiej Siwiak</i>
SPRAWDZAJĄCY	MGR INŻ. ARCH. PIOTR GUGAŁA	383/89/WL	<i>Piotr Gugala</i>

UWAGA!  
WSZYSTKIE WYMARY I RZĘDNE WYSOKOŚCIOWE ZWERYFIKOWAĆ NA BUDOWIE