


ZADANIE NR 1

POPROWADZIĆ NA NAJWYŻSZĄ KONDYGNACJĘ

REI 12

A

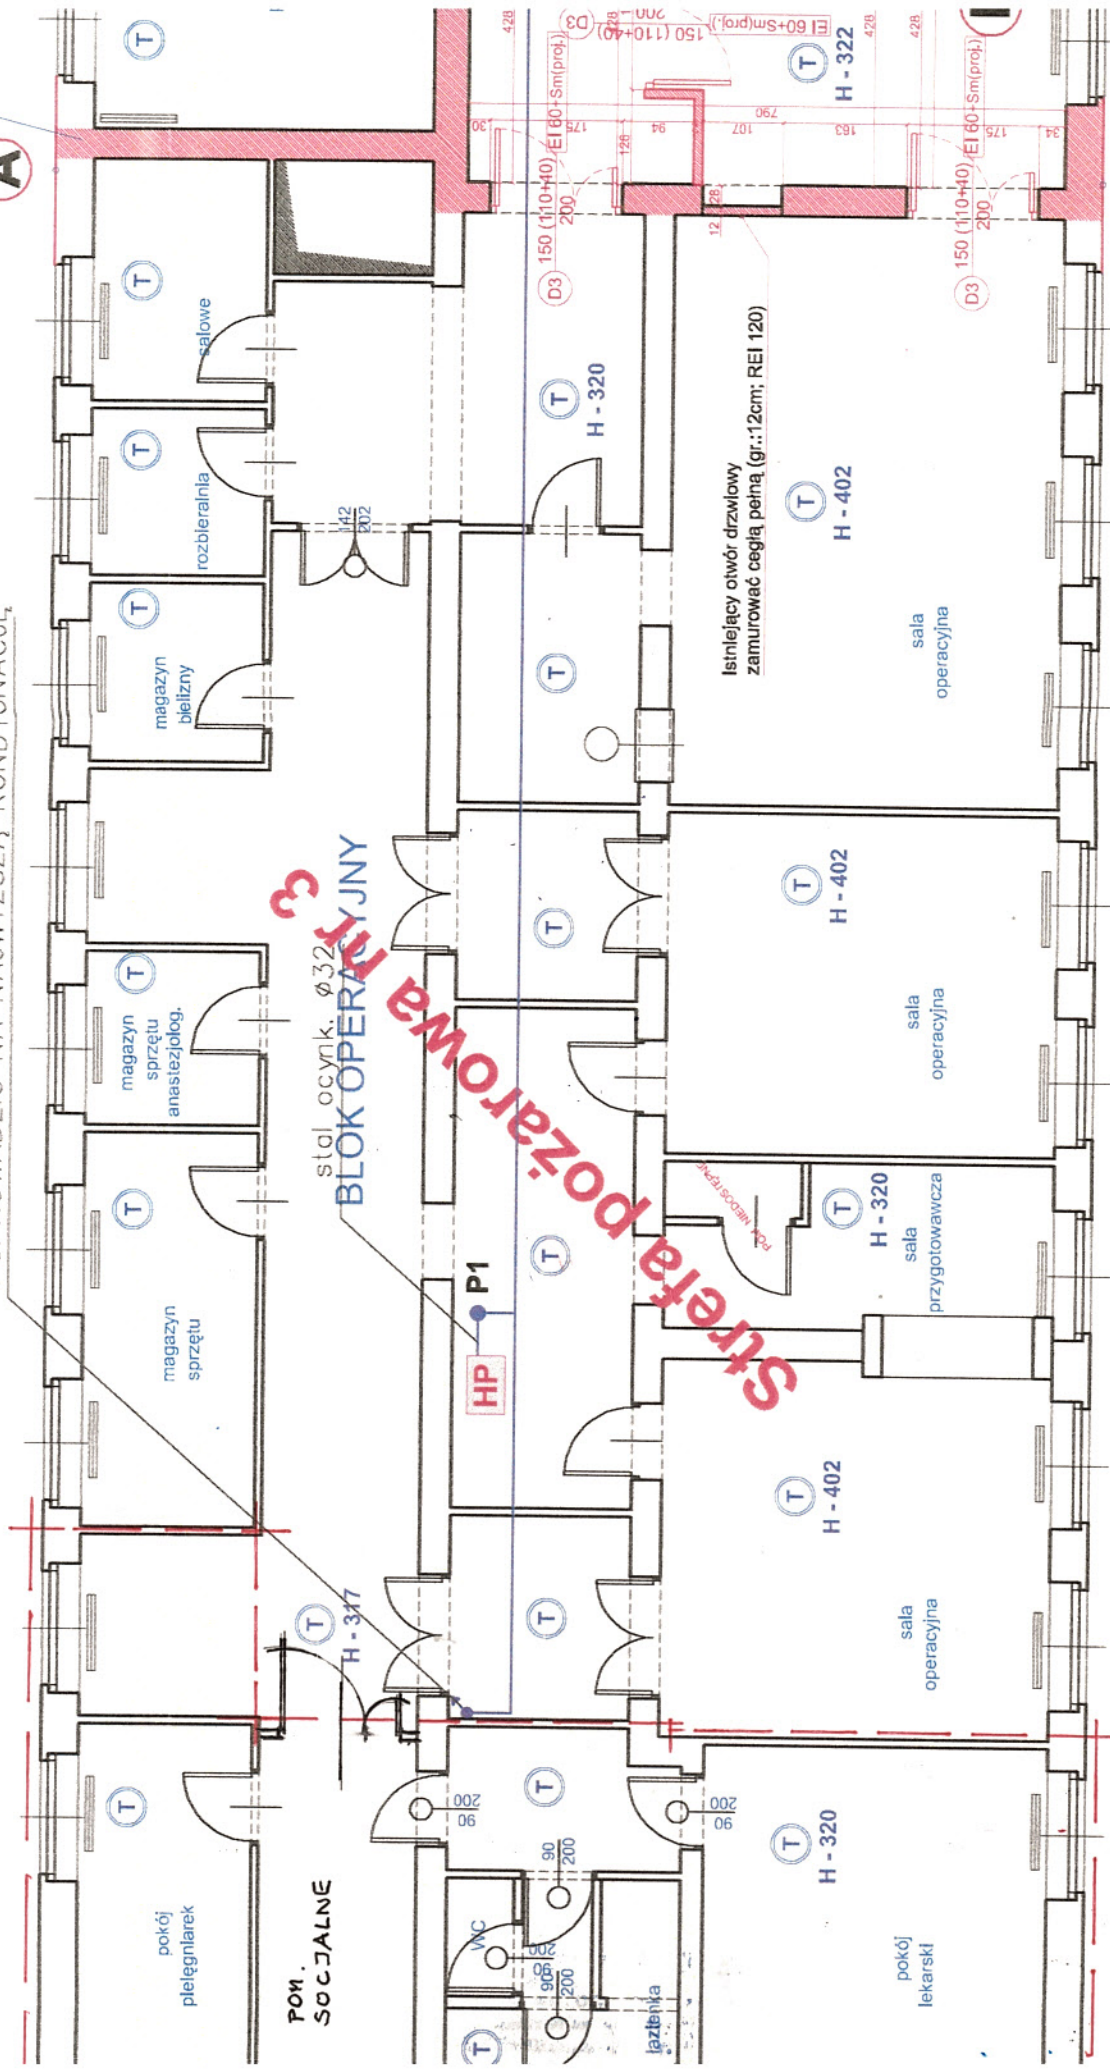

Strefa pożarowa III

C

PROJEKTOWANE OKNO ODDYMIA,
(w razie potrzeby powiększona i
rozkuwać dolną jego część)
POWIERZCHNIA ODDYMIANIA 1,38
WYM. ZEWN. OKNA: 1,7x1,22(m)

OBZAR OPRACOWANIA
BUDYNEK "B" - III PIĘTRO - PANKIEWICZA 16