


ZADANIEM NR 3 - WENTYLACJA MECHANICZNA NAWIEWNO - WYWIEWNA ZE
 SCHEŁADZANIEM ISTNIEJĄCEGO BLOKU OPERACYJNEGO

REI 12

POPROWADZIĆ NA NAJWIŻSZĄ KONDYGNACJĘ

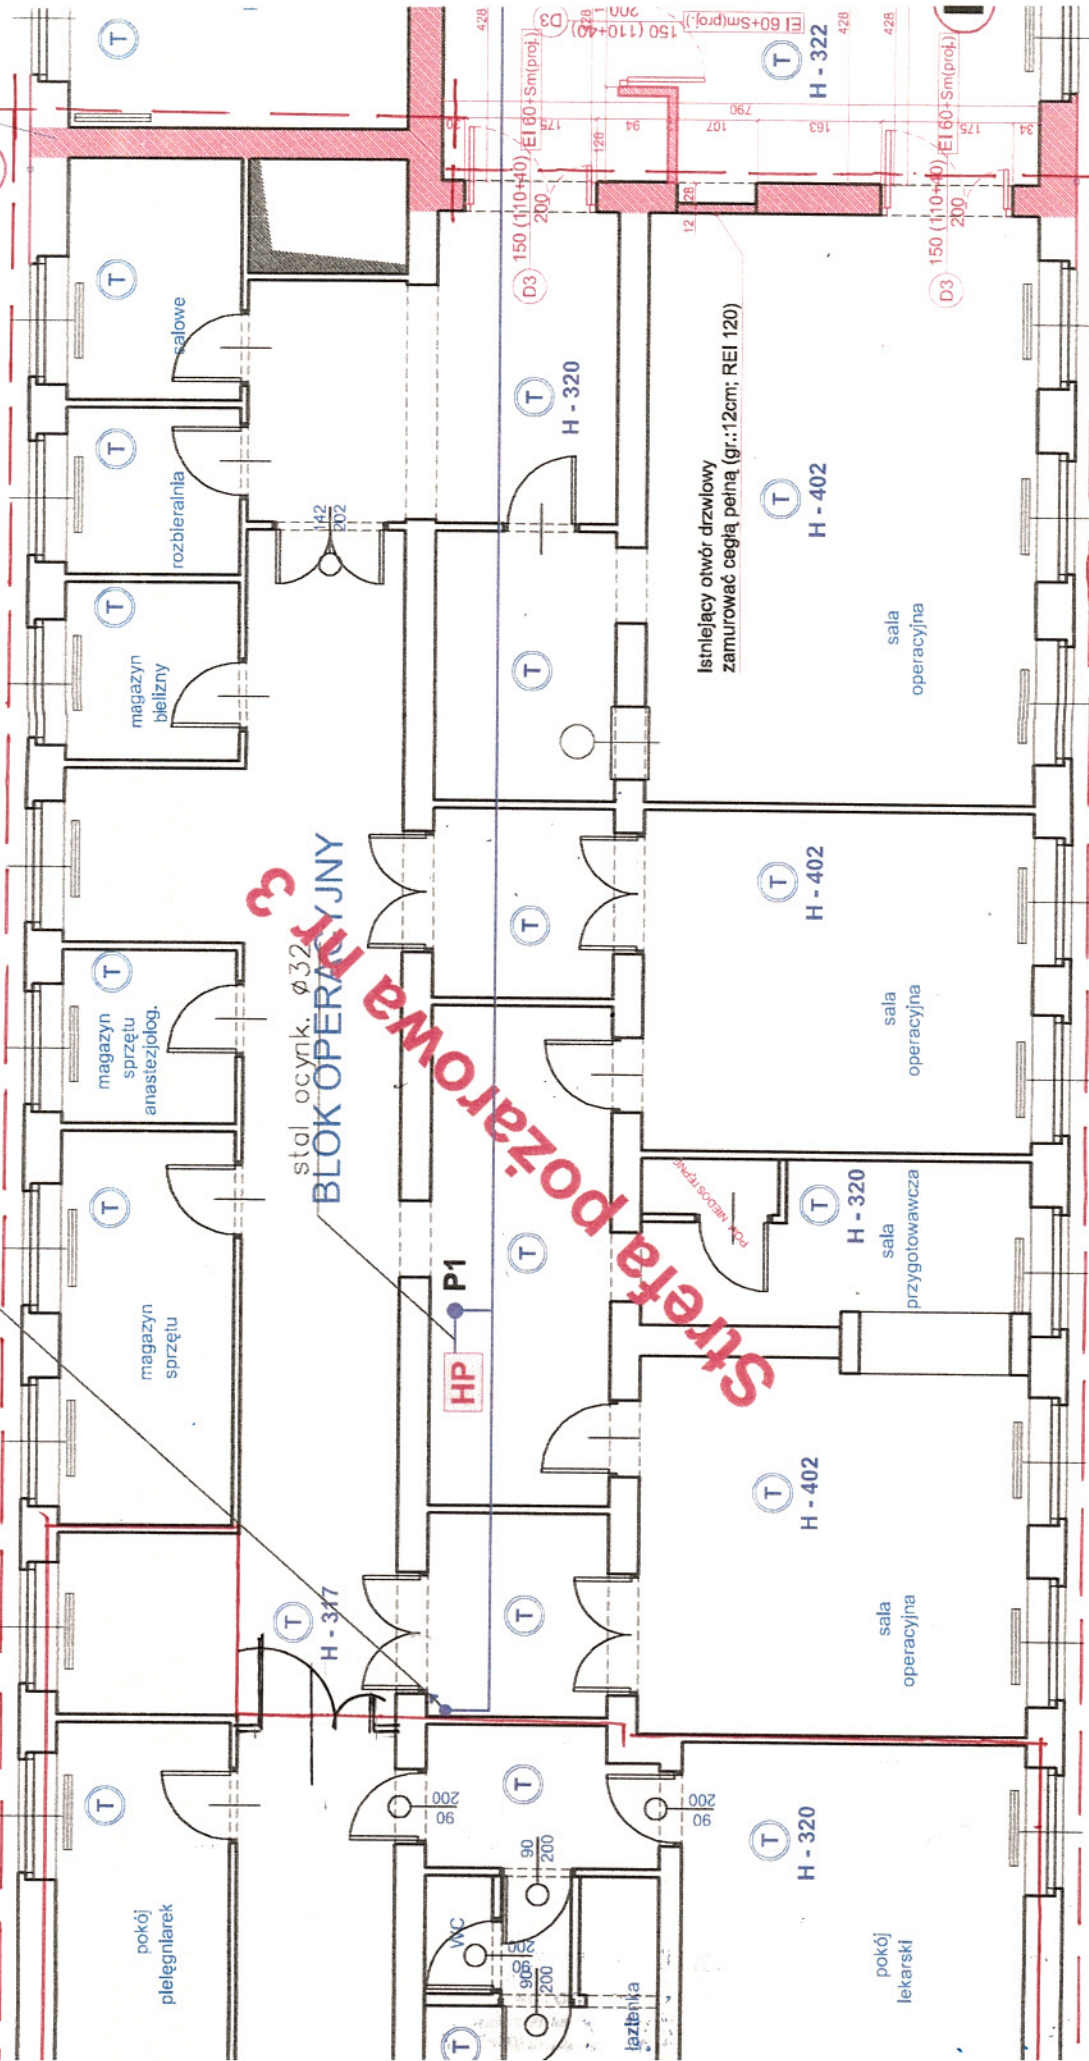

OBSZAR WŁĄCZONY
 Z OPRACOWANIA -
 OBJEKT ZADANIEM
 NR 1

OBSZAR OPRACOWANIA
 BUDYNEK "B" - III PIĘTRO
 - PANKIEWICZA 16

PROJEKTOWANE OKNO ODDYMIA,
 (w razie potrzeby powiększona,
 rozkuwać dając jego część)
 POWIERZCHNIA ODDYMIANIA 1,38
 WYM. ZEWN. OKNA: 1,7x1,22(m)