


PRACOWNIA RTG  
 OBSZAR OPRAWIANIA

BUDYNEK "C" - II PIĘTRO - PANKIEWICZA 16

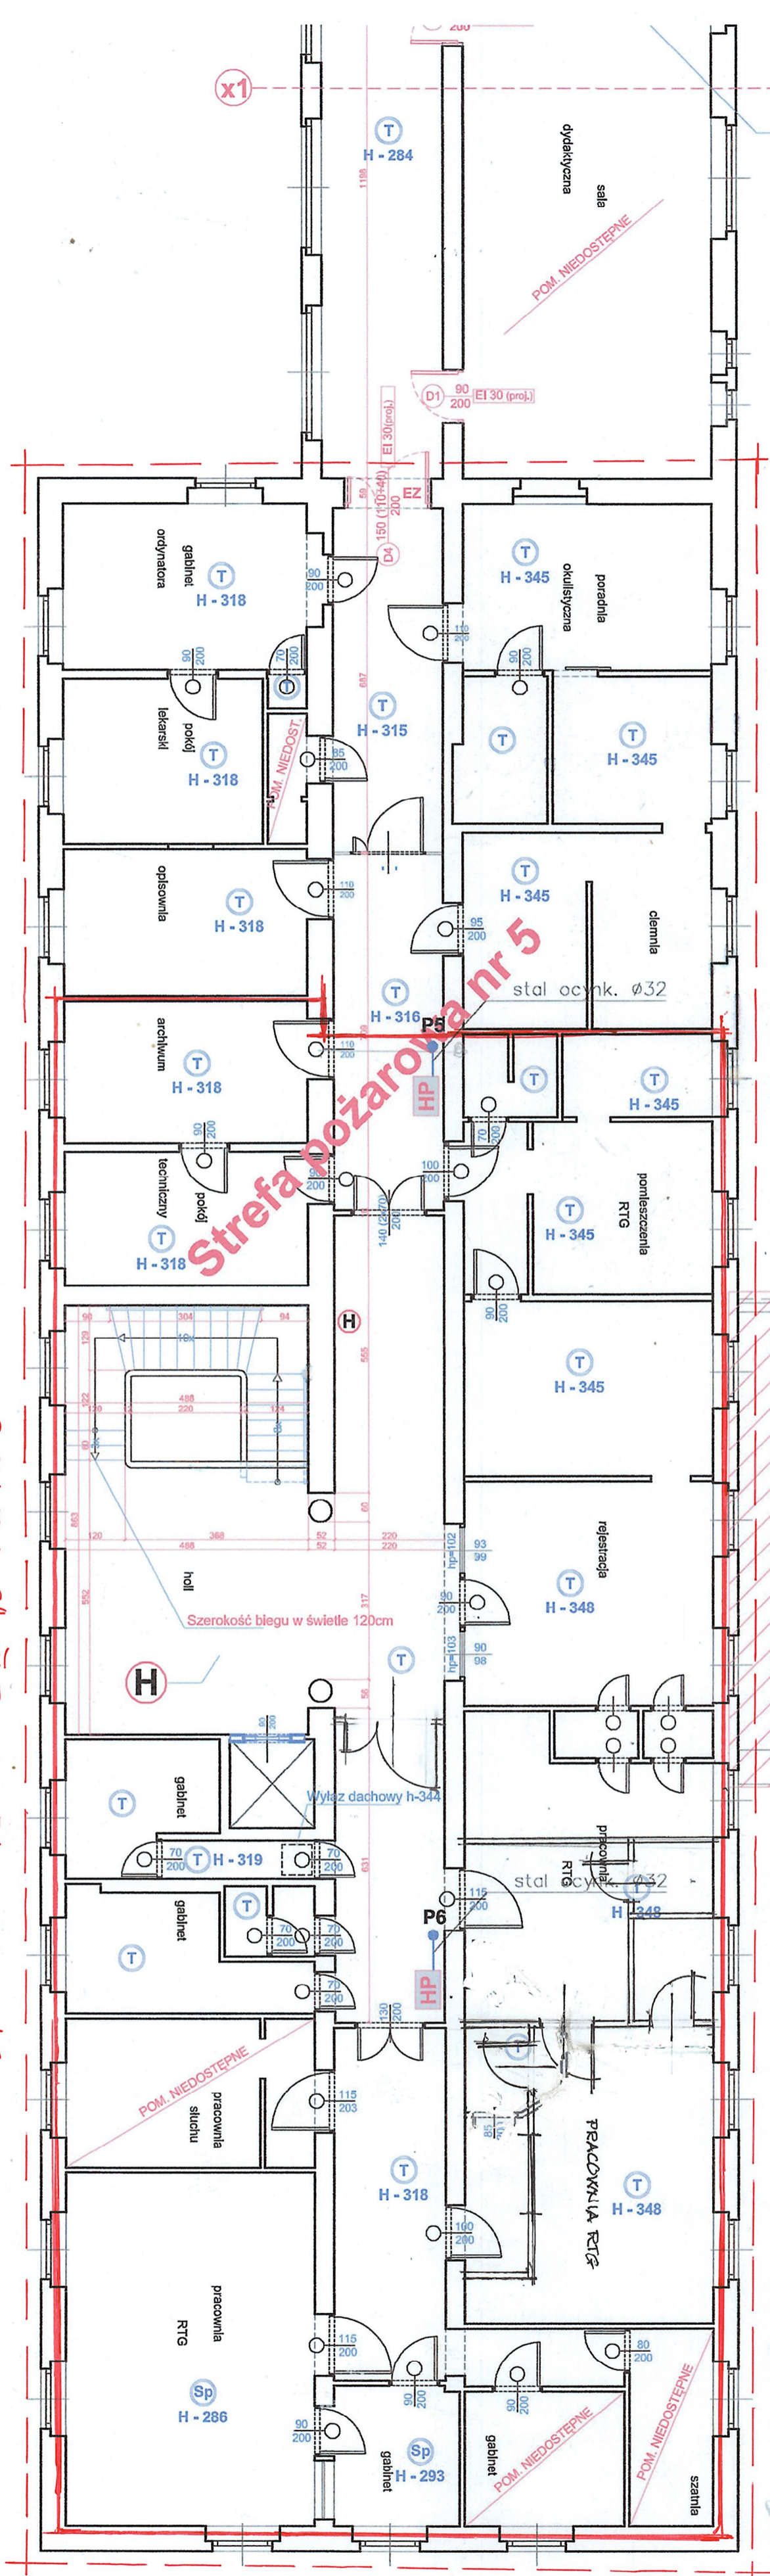

# BUDYNEK "C" - PIĘTRO 2

B  
D